


COPYRIGHT :

CE PLAN PRELIMINAIRE NE DOIT PAS ETRE REPRODUIT, DISTRIBUE OU UTILISE POUR UN USAGE AUTRE QUE CELUI POUR LEQUEL IL A ETE DESSINE SANS L'ACCORD ECRIT DES ARCHITECTES.



BATEAUX ARCHAMBAULT
86220 DANGE ST ROMAIN
Tél : (5) 49 86 40 67
Fax : (5) 49 86 42 58
E mail : bateaux.archambault@wanadoo.fr

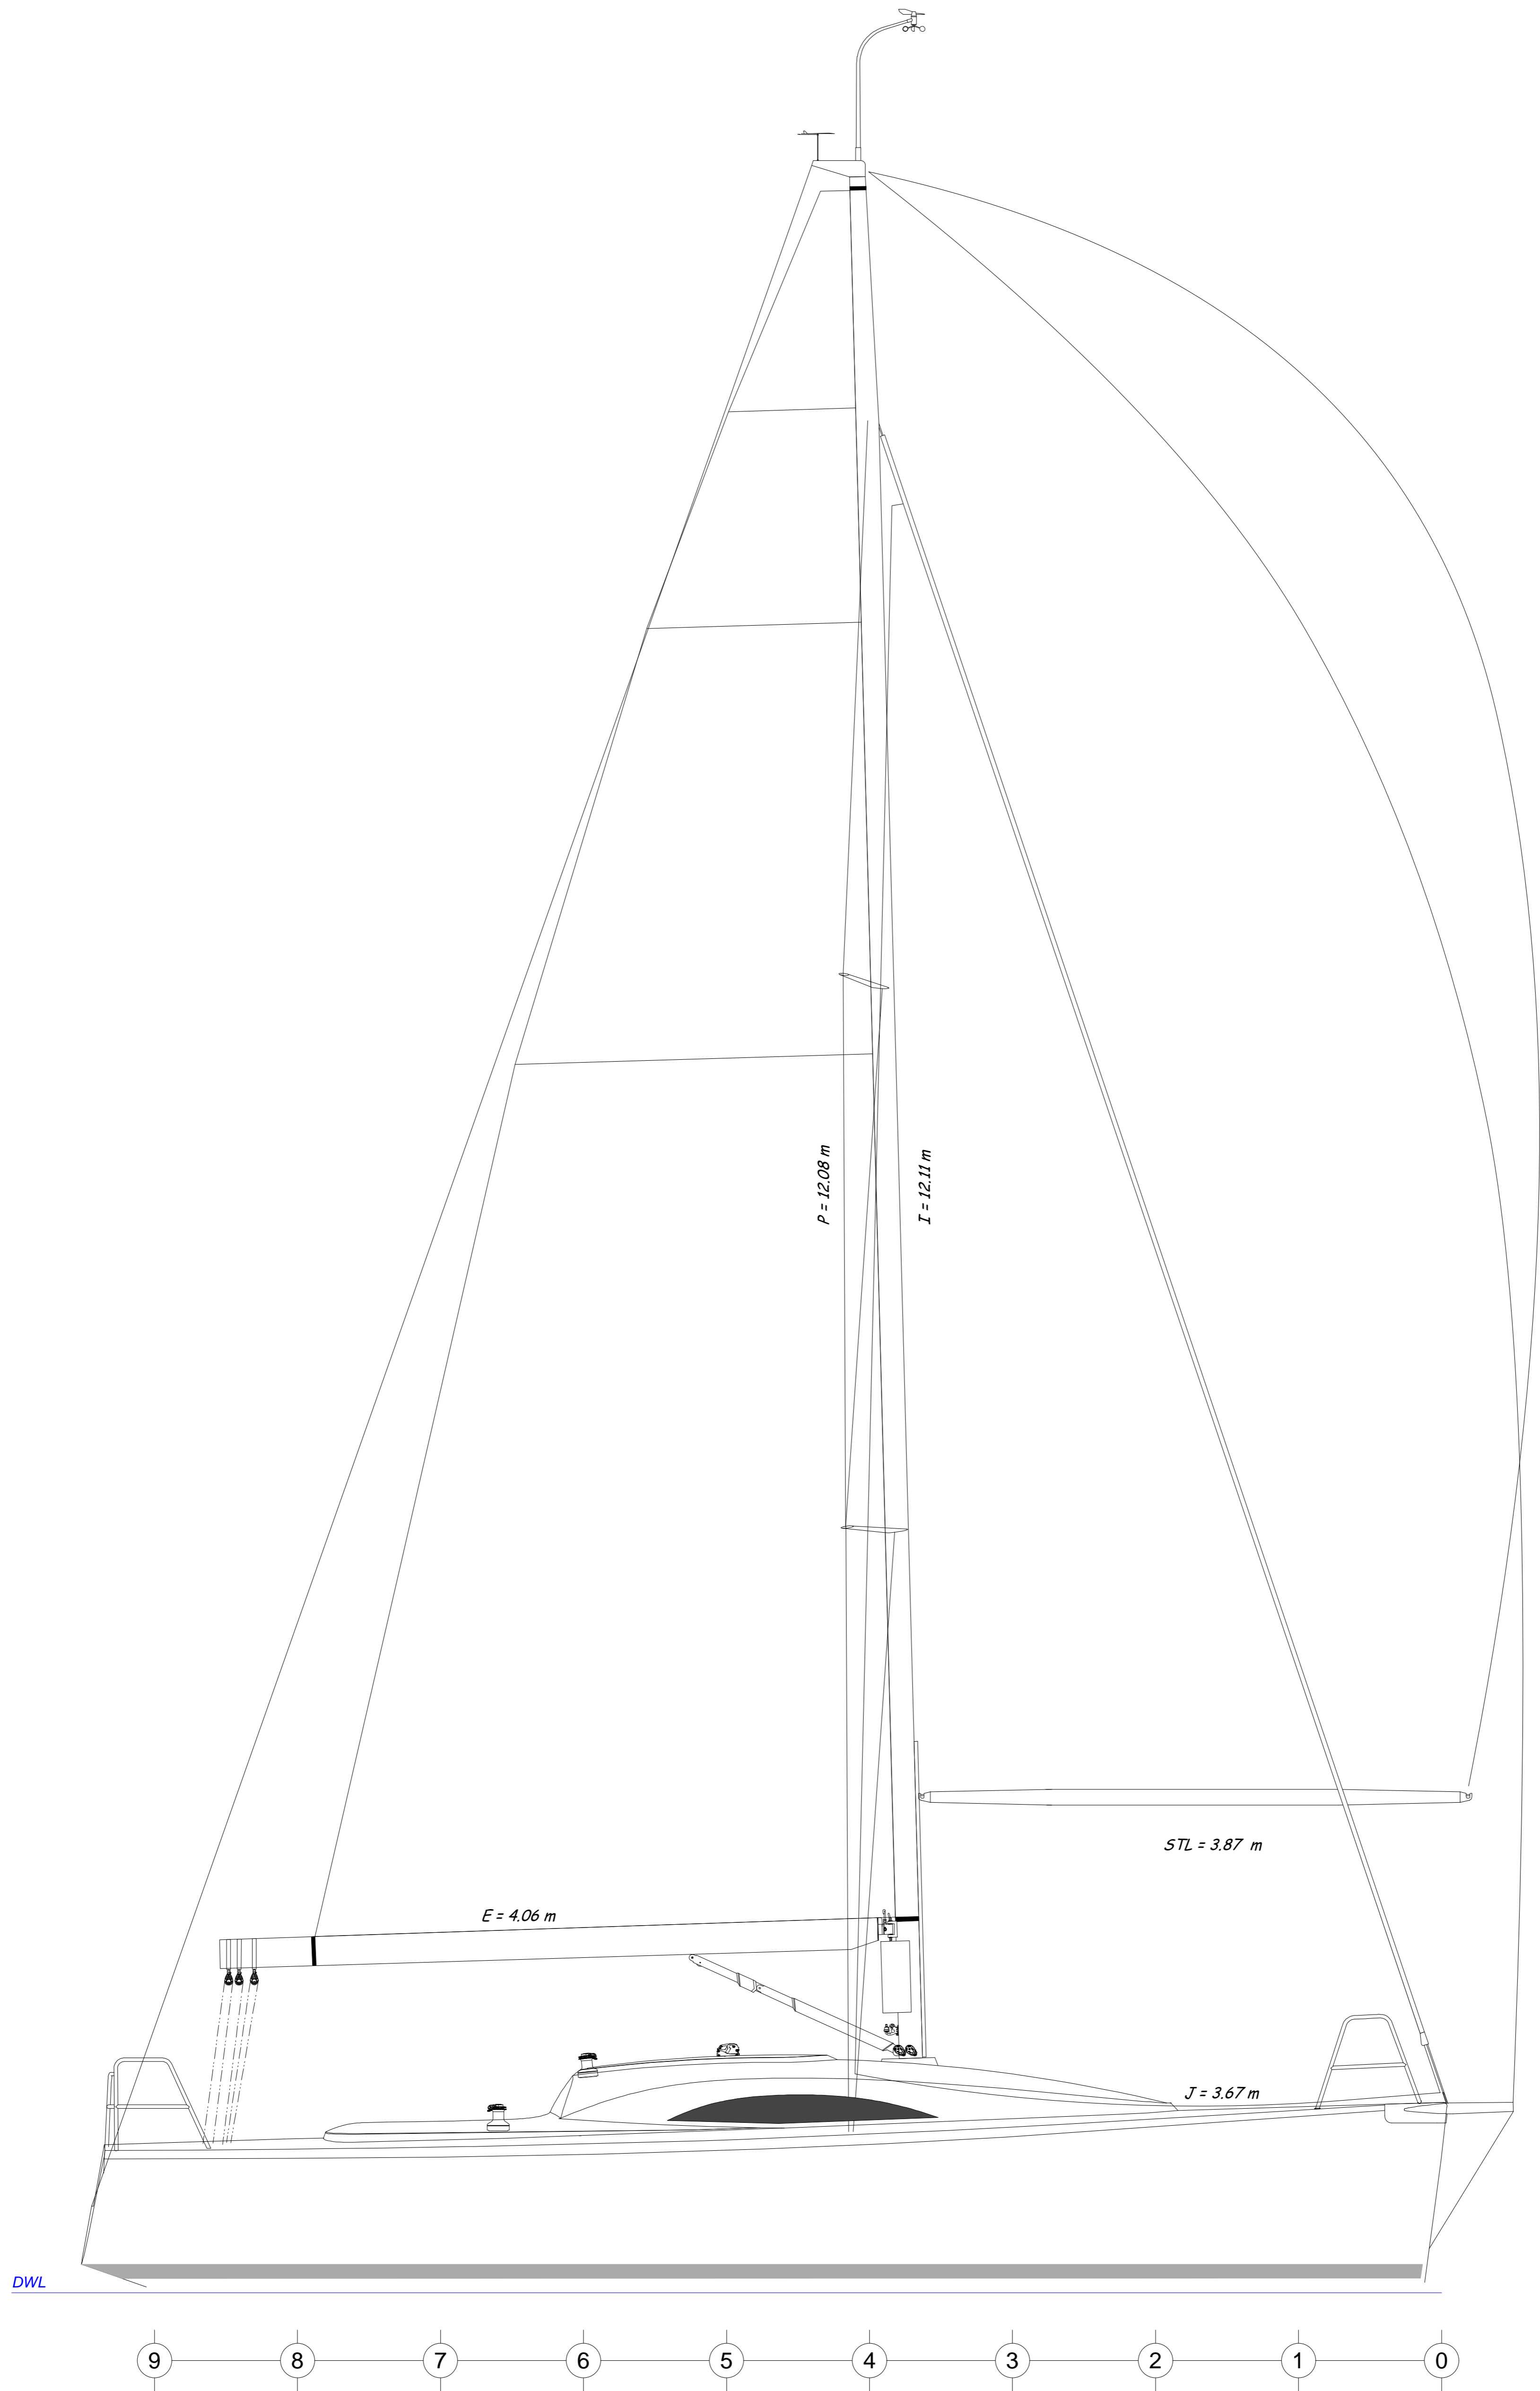

Plan de Voilure

A31 - Voilure préliminaire

Scale @ A1 : 1/25

5/11/08

JOUBERT NIVELT MERCIER Design

Michel JOUBERT
6 rue Surcouf
L'Aubrecay
17138 St. XANDRE
Tél : (0)5 46 37 40 58
Fax : (0)5 46 37 80 32
E Mail: joubertnivelt@wanadoo.fr

Bernard NIVELT
1 Impasse des claires
17137 L'HOUMEAU
Tél : (0)5 46 34 61 98
Fax : (0)5 46 50 01 52
E Mail: buro-nivelt@orange.fr